
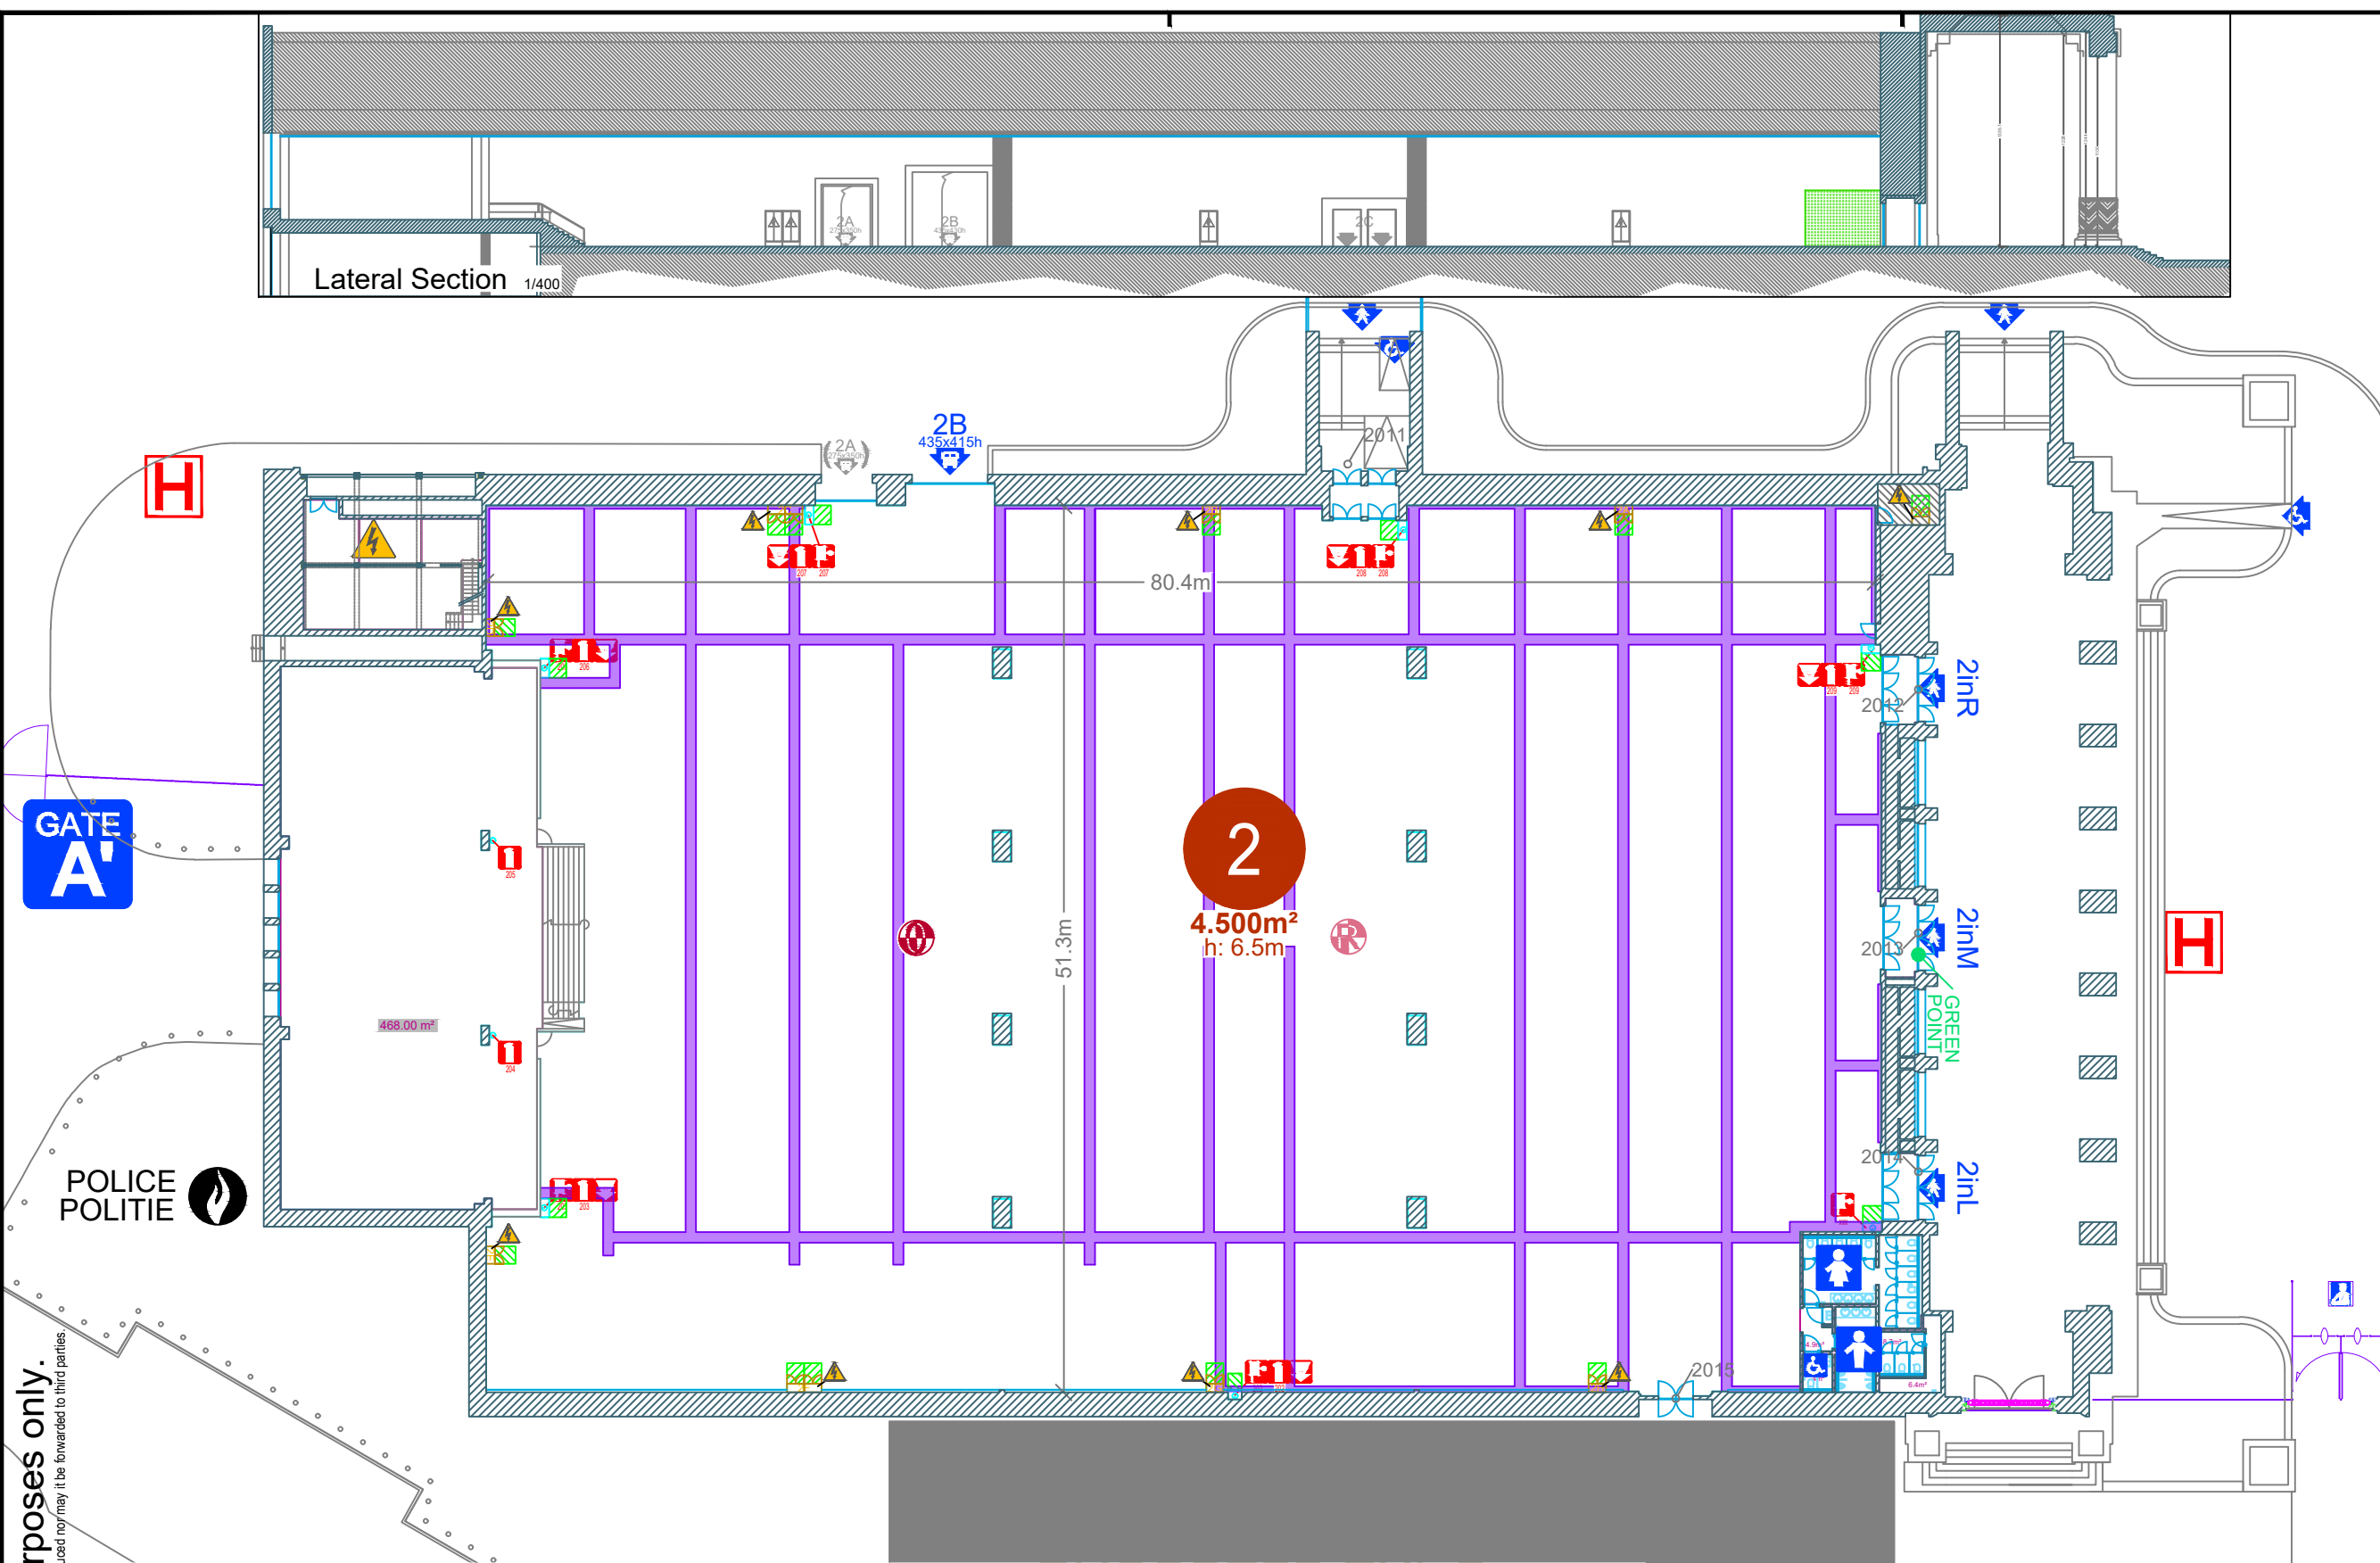


Plan good for internal purposes only.
This document remains the property of BRUSSELS EXPO. It may not be reproduced nor may it be forwarded to third parties.
1:02_DWGPlansCommercialCommercial_2024

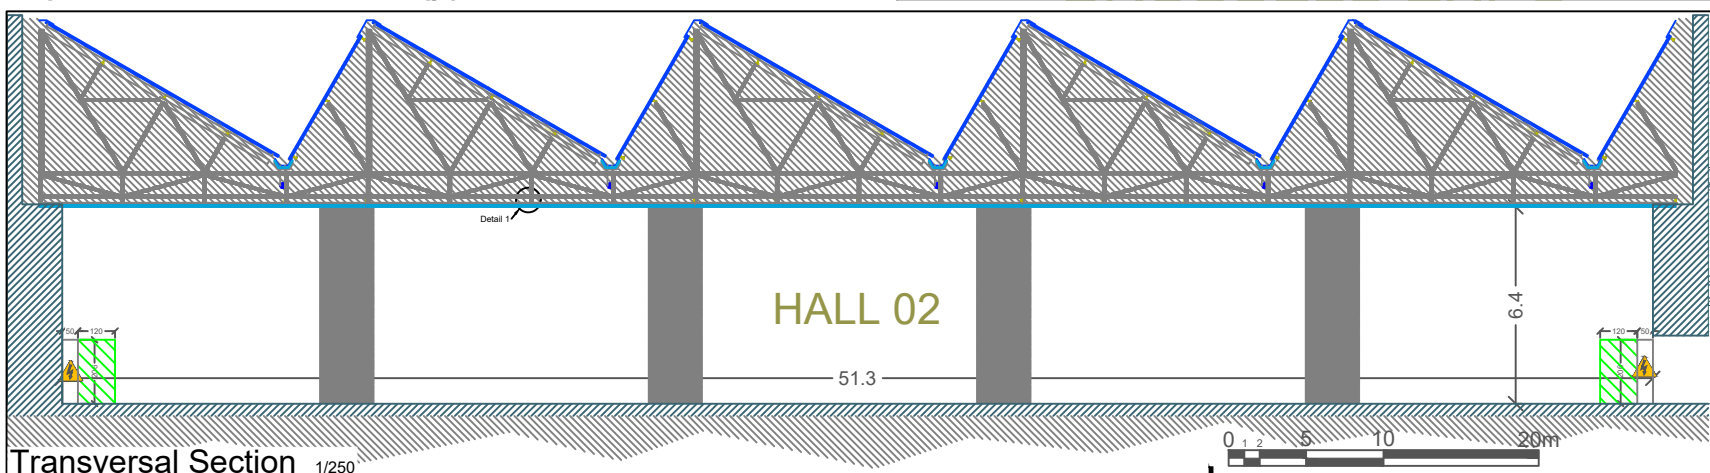

LEGENDE

- Gutters
Caniveaux
Technische goten
- Zone limited load
Zone de charges limitées
Zone met beperkte lasten
- Free Zone
Zone Libre
Vrije Zone
- Not for rent
Non compris dans location
Niet in huurprijs inbegrepen
- Zones occupied by BE
Zones occupées par BE
Zone gebruikt door BE
- Lavatory
Sanitaire
Sanitair
- Acces lorry
Accès poids-lourds
Toegang Vrachtwagens
- Acces pedestrians
Accès piétons
Toegang voetgangers
- Numbering gates
Numérotation portes
Nummering poorten
- Free zone of minimum 1.20m to respect
Zone libre de minimum 1.20m à respecter
Vrije zone van minimum 1.20m te respecteren
- Control cabinet
Armoire électrique
Elektrische kast
- Hose reel
Dévidoir
Brandhaspel

Visibility & direct accessibility from alleyway to be maintained
Visibilité & accessibilité à garantir depuis les allées publiques
Zichtbaarheid & toegankelijkheid te garanderen vanaf gangwegen

BRUSSELS EXPO

Hall 02 Commercial Overview

Place de Belgique n° 1
B-1020 Bruxelles

Belgiëplein n° 1
B-1020 Brussel

www.brussels-expo.be
info@brussels-expo.be

Papersize: A3
Scale: 1/500
Date: 08/01/24