

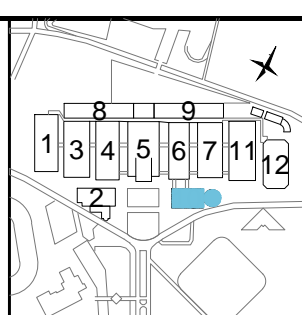


Plan good for commercial purposes. All dimensions are given for indicative purposes only. Measurements should be checked on-site prior to commencement.

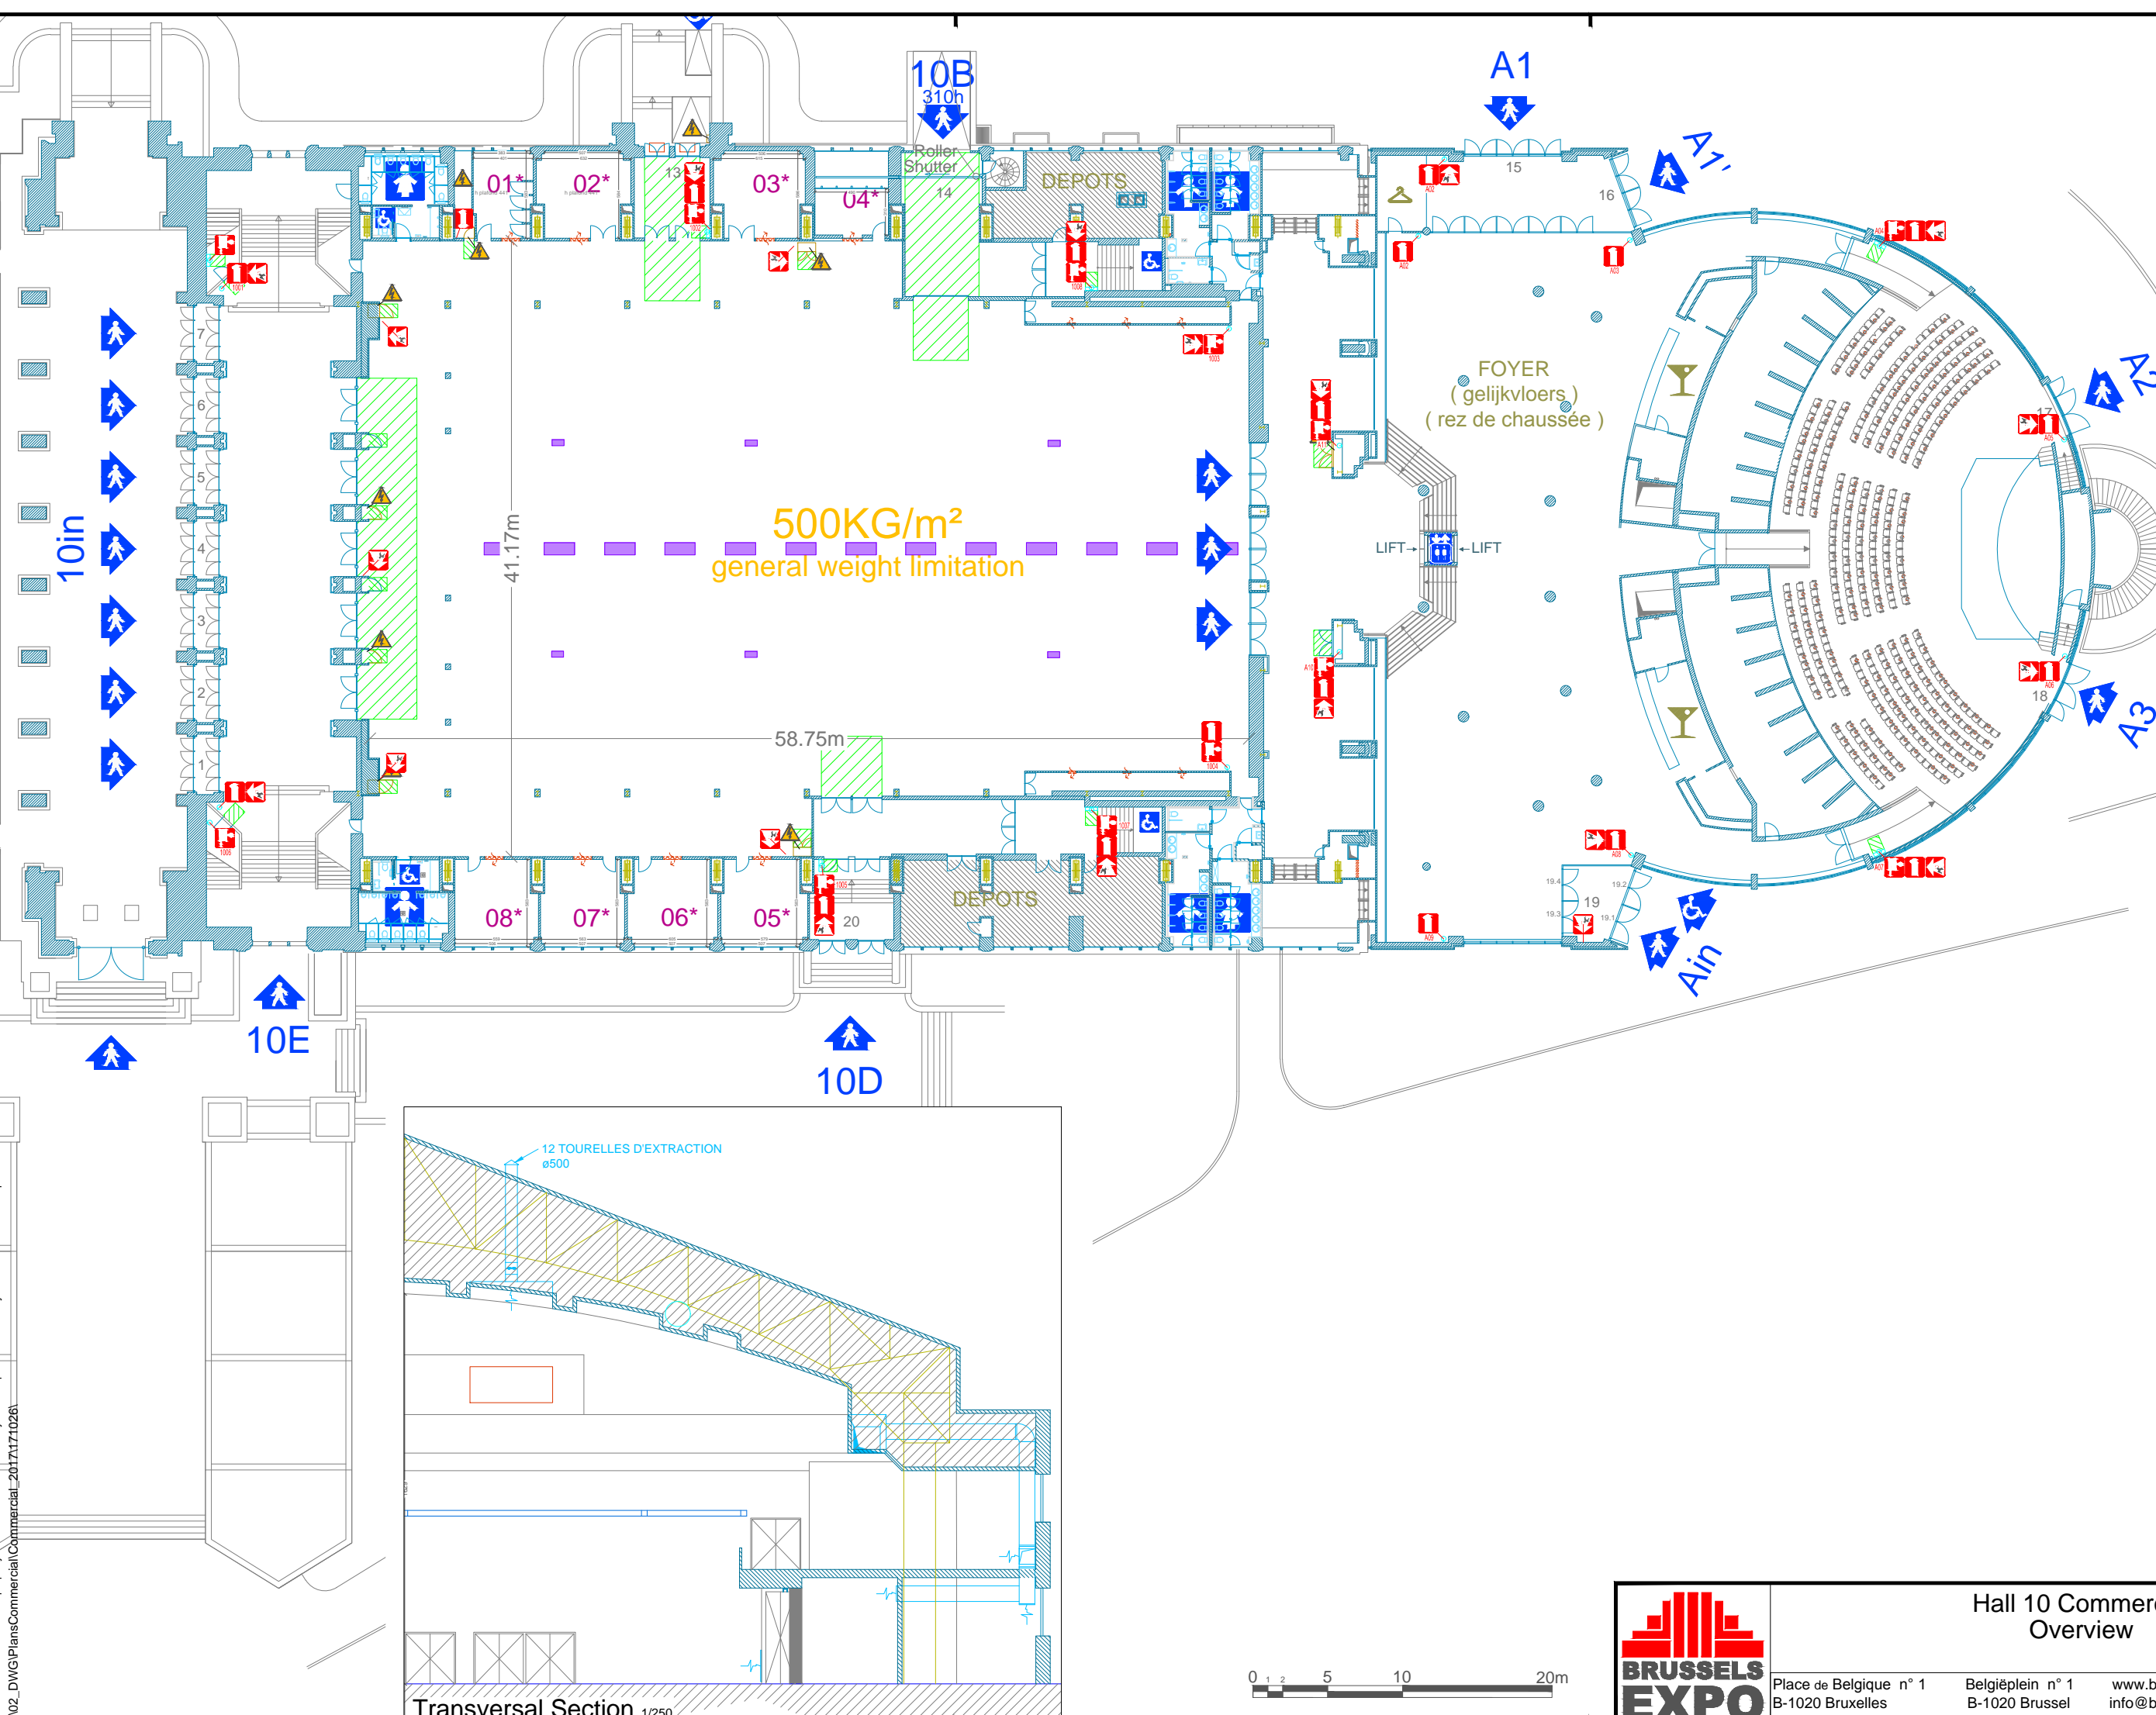

- LEGENDE**
- Gutters  
Caniveaux  
Technische goten
  - Zone limited load  
Zone de charges limitées  
Zone met beperkte lasten
  - Free Zone  
Zone Libre  
Vrije Zone
  - Not for rent  
Non compris dans location  
Niet in huurprijs inbegrepen
  - Zones occupied by BE  
Zones occupées par BE  
Zone gebruikt door BE
  - Lavatory  
Sanitaire  
Sanitair
  - Acces lorry  
Accès poids-lourds  
Toegang Vrachtwagens
  - Acces pedestrians  
Accès piétons  
Toegang voetgangers
  - Numbering gates  
2014\_ Nummèrotation portes  
Nummering poorten

- Free zone of minimum 1.20m to respect  
Zone libre de minimum 1.20m à respecter  
Vrije zone van minimum 1.20m te respecteren
- Control cabinet  
Armoire électrique  
Elektrische kast
  - Hose reel  
Dévidoir  
Brandhaspel
- visibility & direct accessibility from alleyway to be maintained  
visibilité & accessibilité à garantir depuis les allées publiques  
zichtbaarheid & toegankelijkheid te garanderen vanaf gangpaden

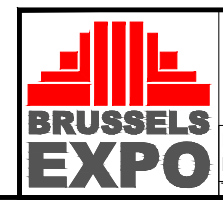

Hall 10 Commercial Overview

Place de Belgique n° 1  
B-1020 Bruxelles

Belgiëplein n° 1  
B-1020 Brussel

www.brussels-expo.be  
info@brussels-expo.be

Papersize: A3  
Scale: 1/400  
Date: 29/10/17

Transversal Section 1/250